



Dachgeschoss

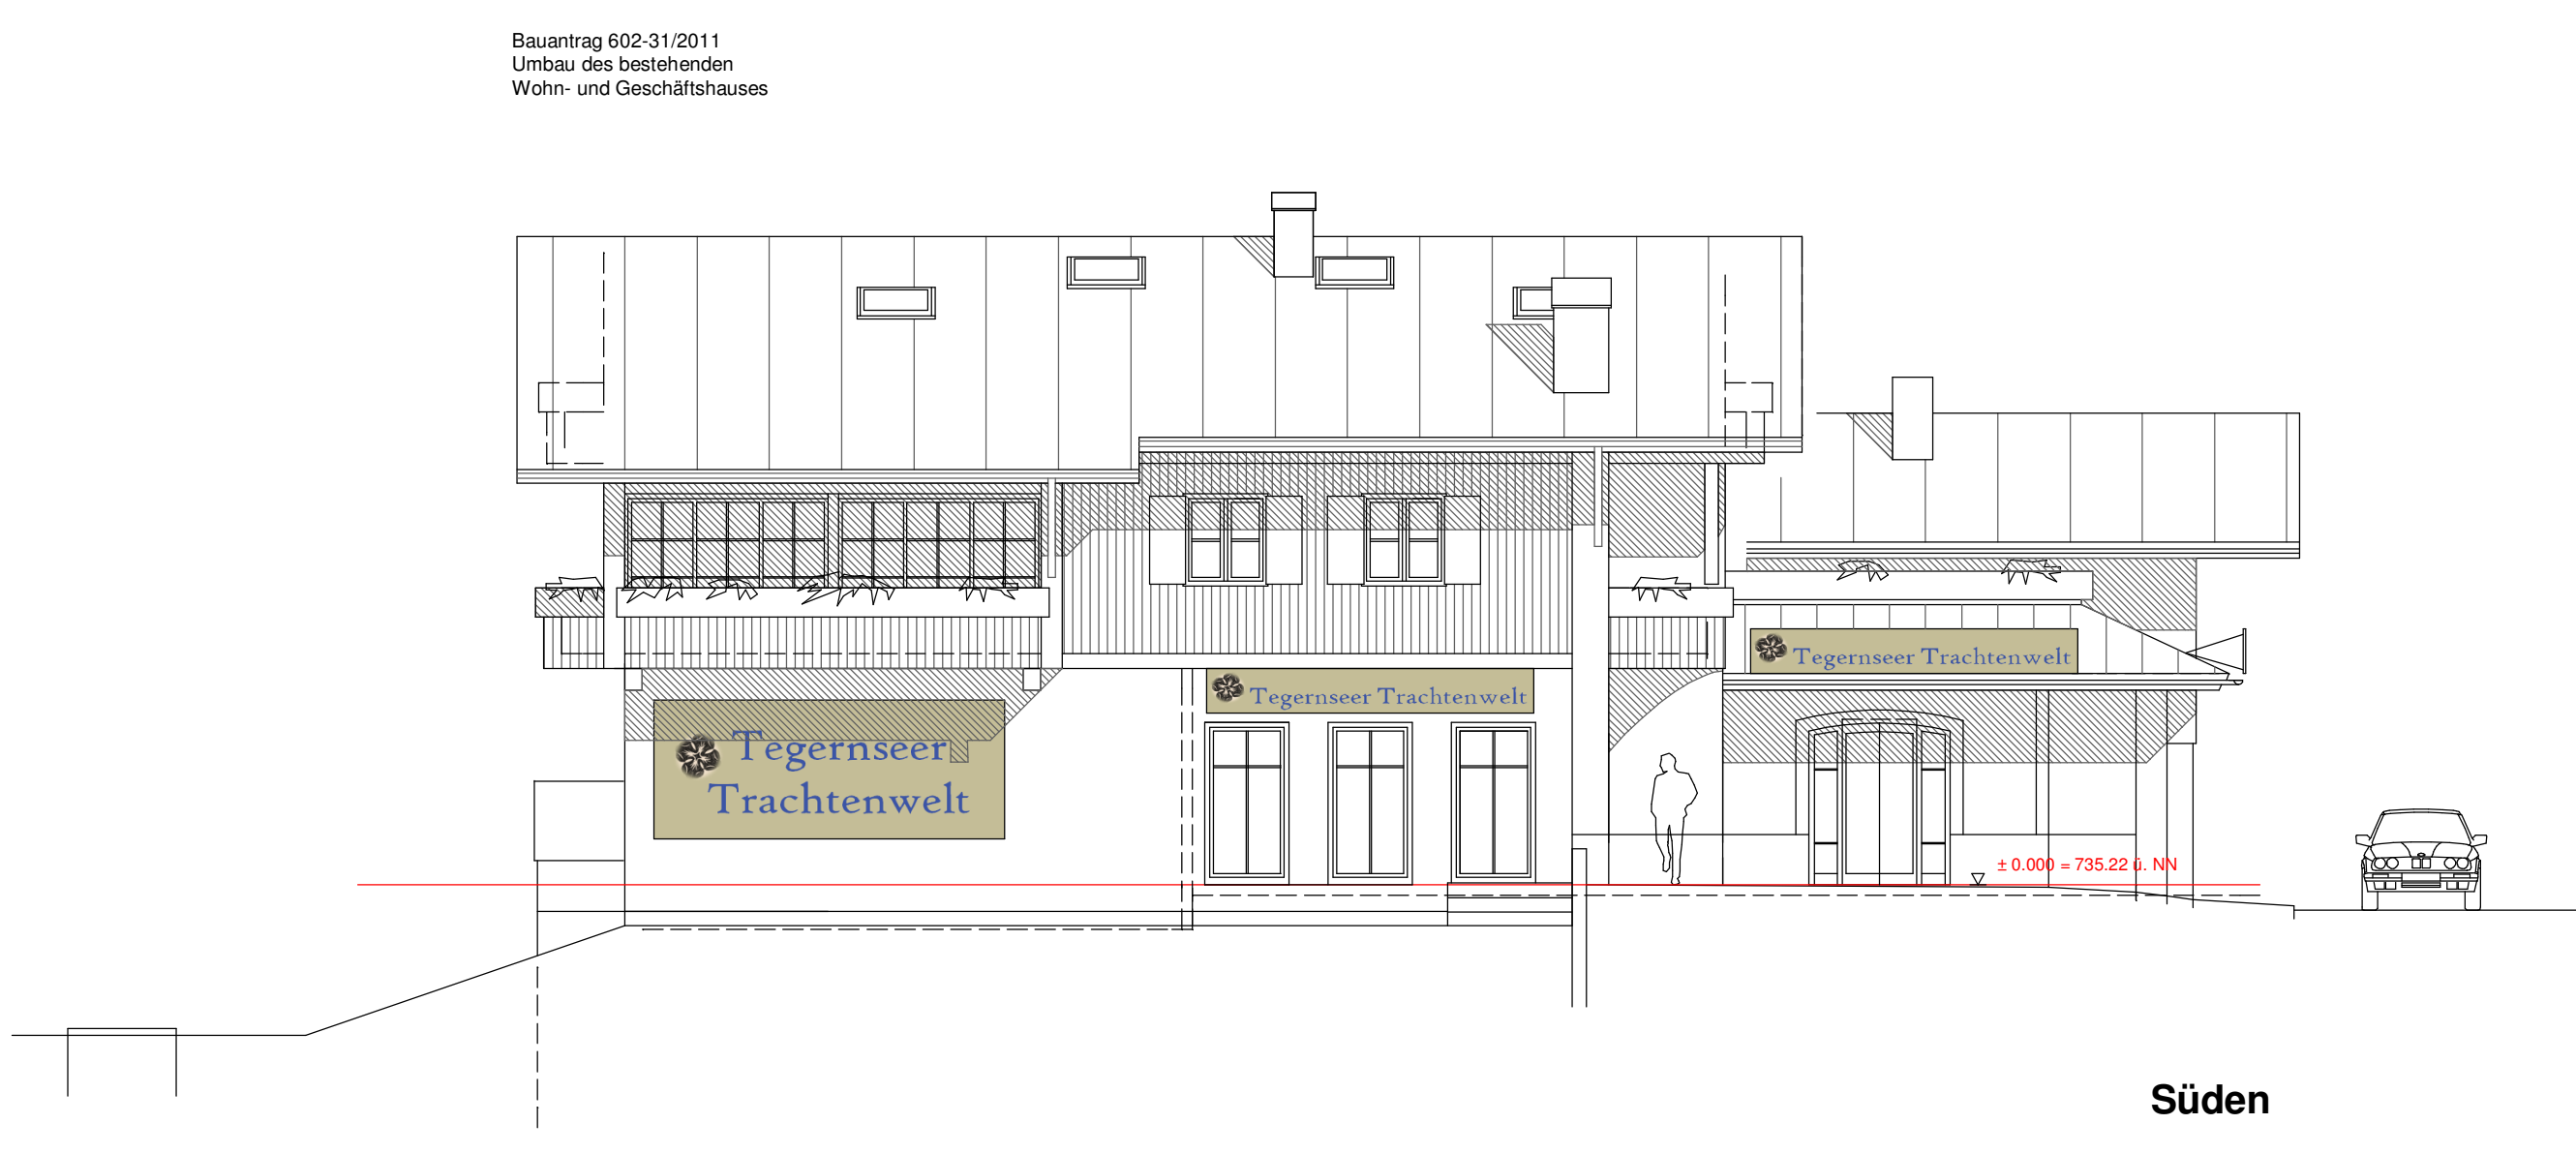


Süden

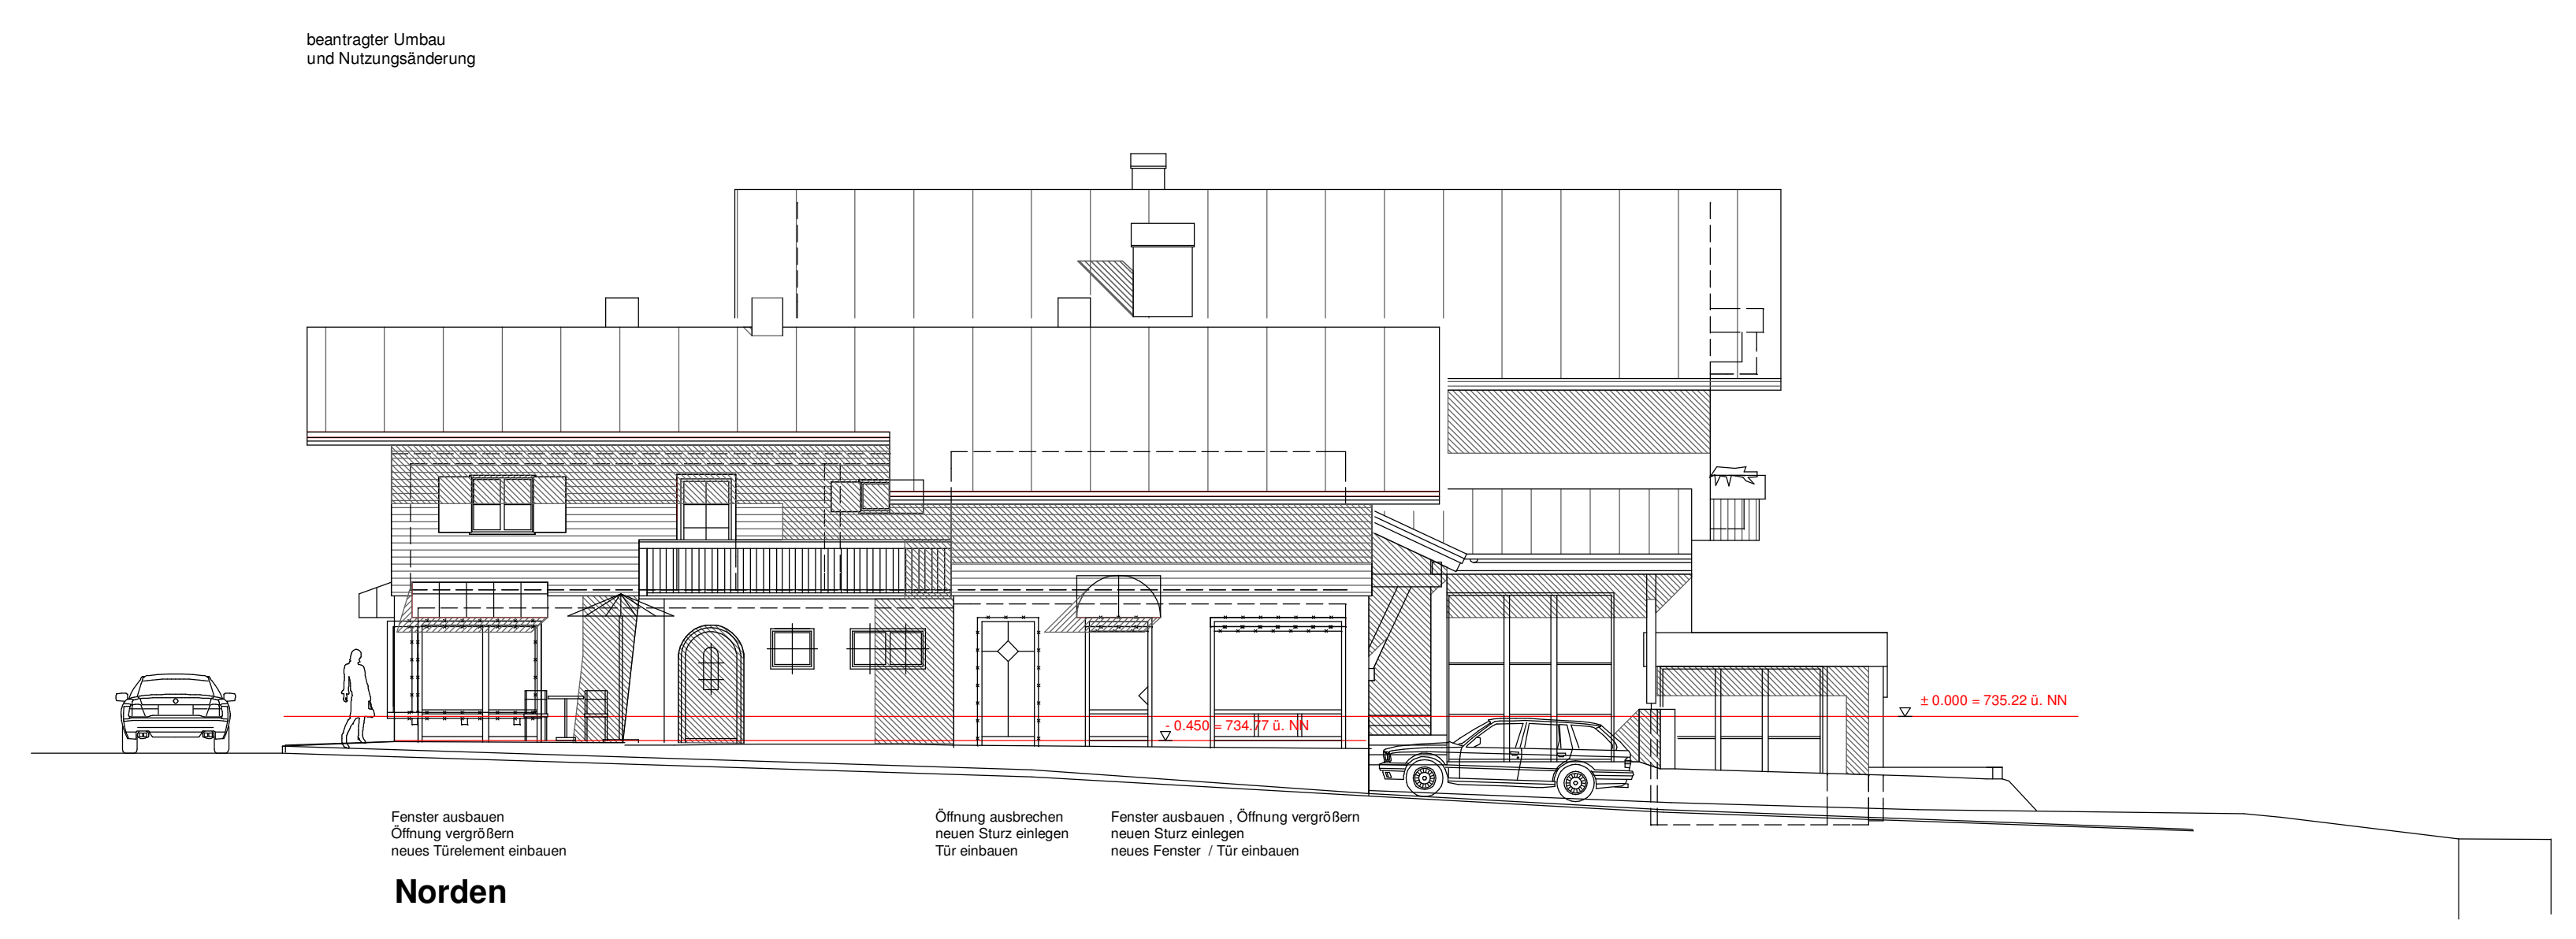


Norden



Westen

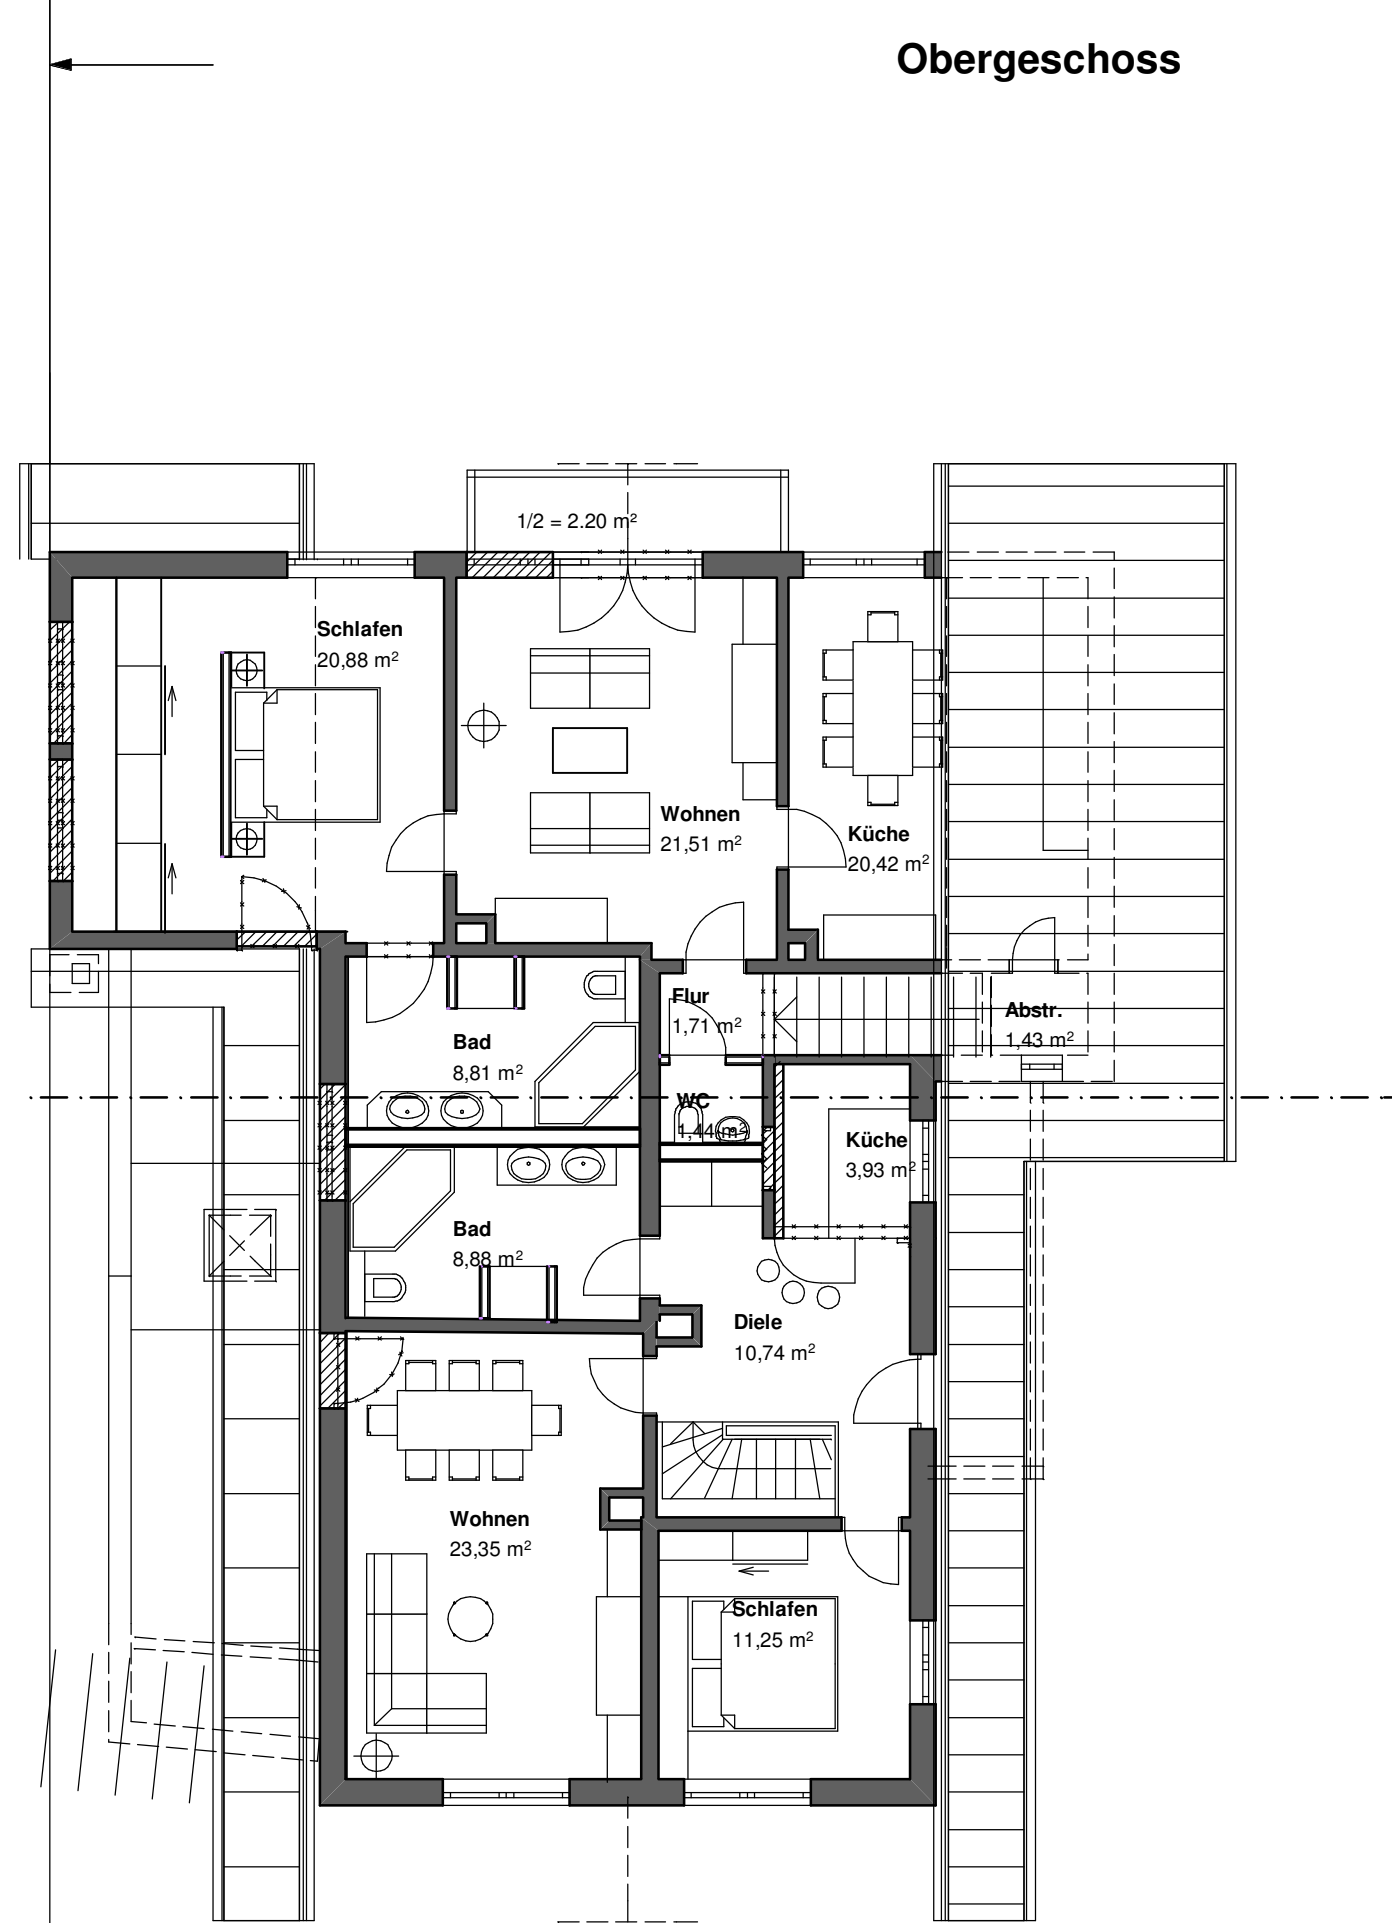

Obergeschoss

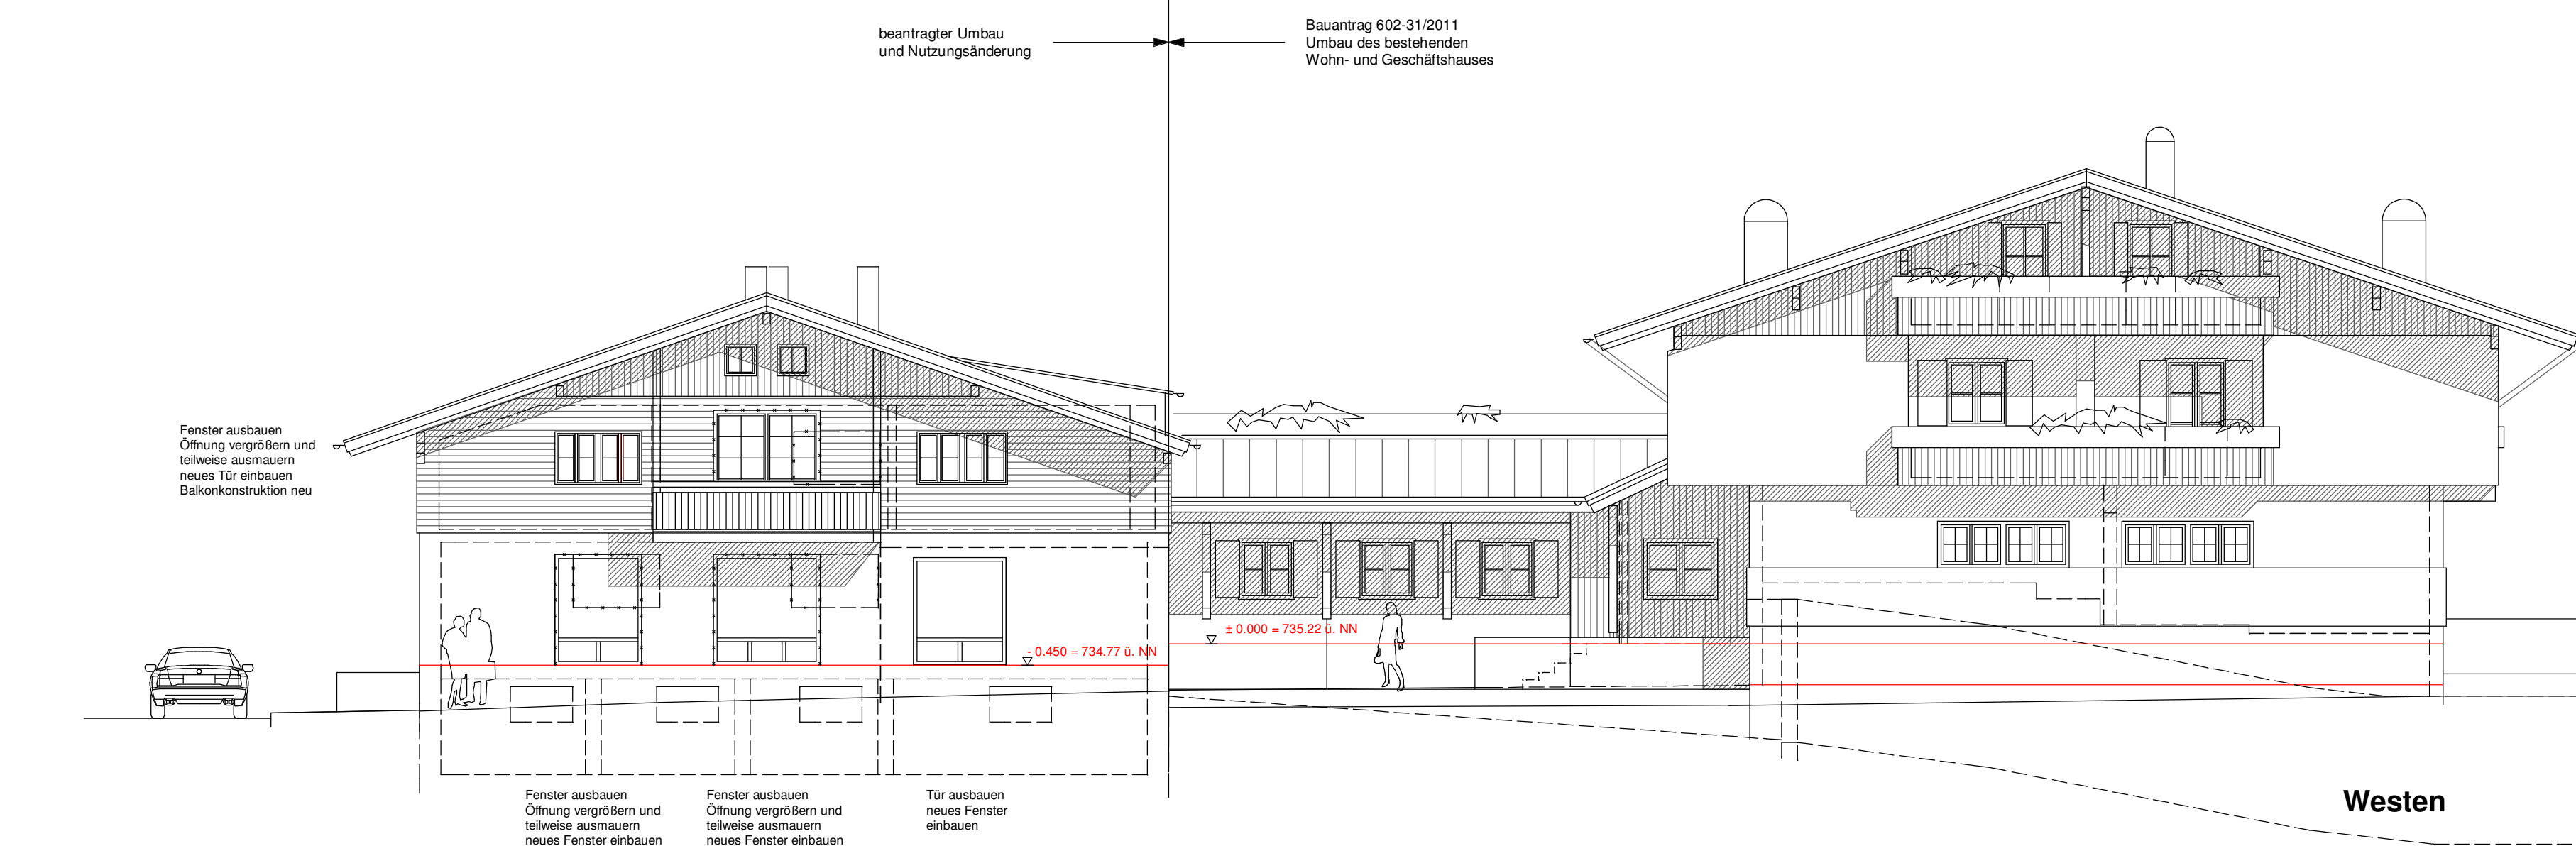

EINGABEPLAN M - 1 : 100

BAUVORHABEN **UMBAU DES BESTEHENDEN WOHN- UND GESCHÄFTSHAUSES**
 UND BAUORT **IN 83707 GUMUND AM TEGERNSEE, TEGERNSEERSTR. 10**
 Hier: **FASSADENGESTALTUNG UND TRENNUNG DER NUTZUNGSEINHEITEN (nördlicher Gebäudeteil)**

FLUR-NR. **1657**

BAUHERR UND GRUNDEIGNER **MICHAEL MUCH TEGERNSEERSTR. 10 83707 GUMUND AM TEGERNSEE**

ANGRENZER **ZUR KENNNTNIS GENOMMEN UND ZUGESTIMMT :**

FLUR-NR. 1676 / 5
 Kneg Thomas, Tegernseerstraße 5, 83707 Gmund

FLUR-NR. ZU 1680 / 3
 Tegernsee-Bahn-Betriebsgesellschaft mbH, Bahnhofplatz 5, 83684 Tegernsee

VERFASSER **DIPL.-ING. (FH) ARCHITEKT KLAUS JANKER BARAWIESER STRASSE 1 / 2, 83646 BAD TÖLZ TELEFON 09041-70639, FAX 09041-71114**