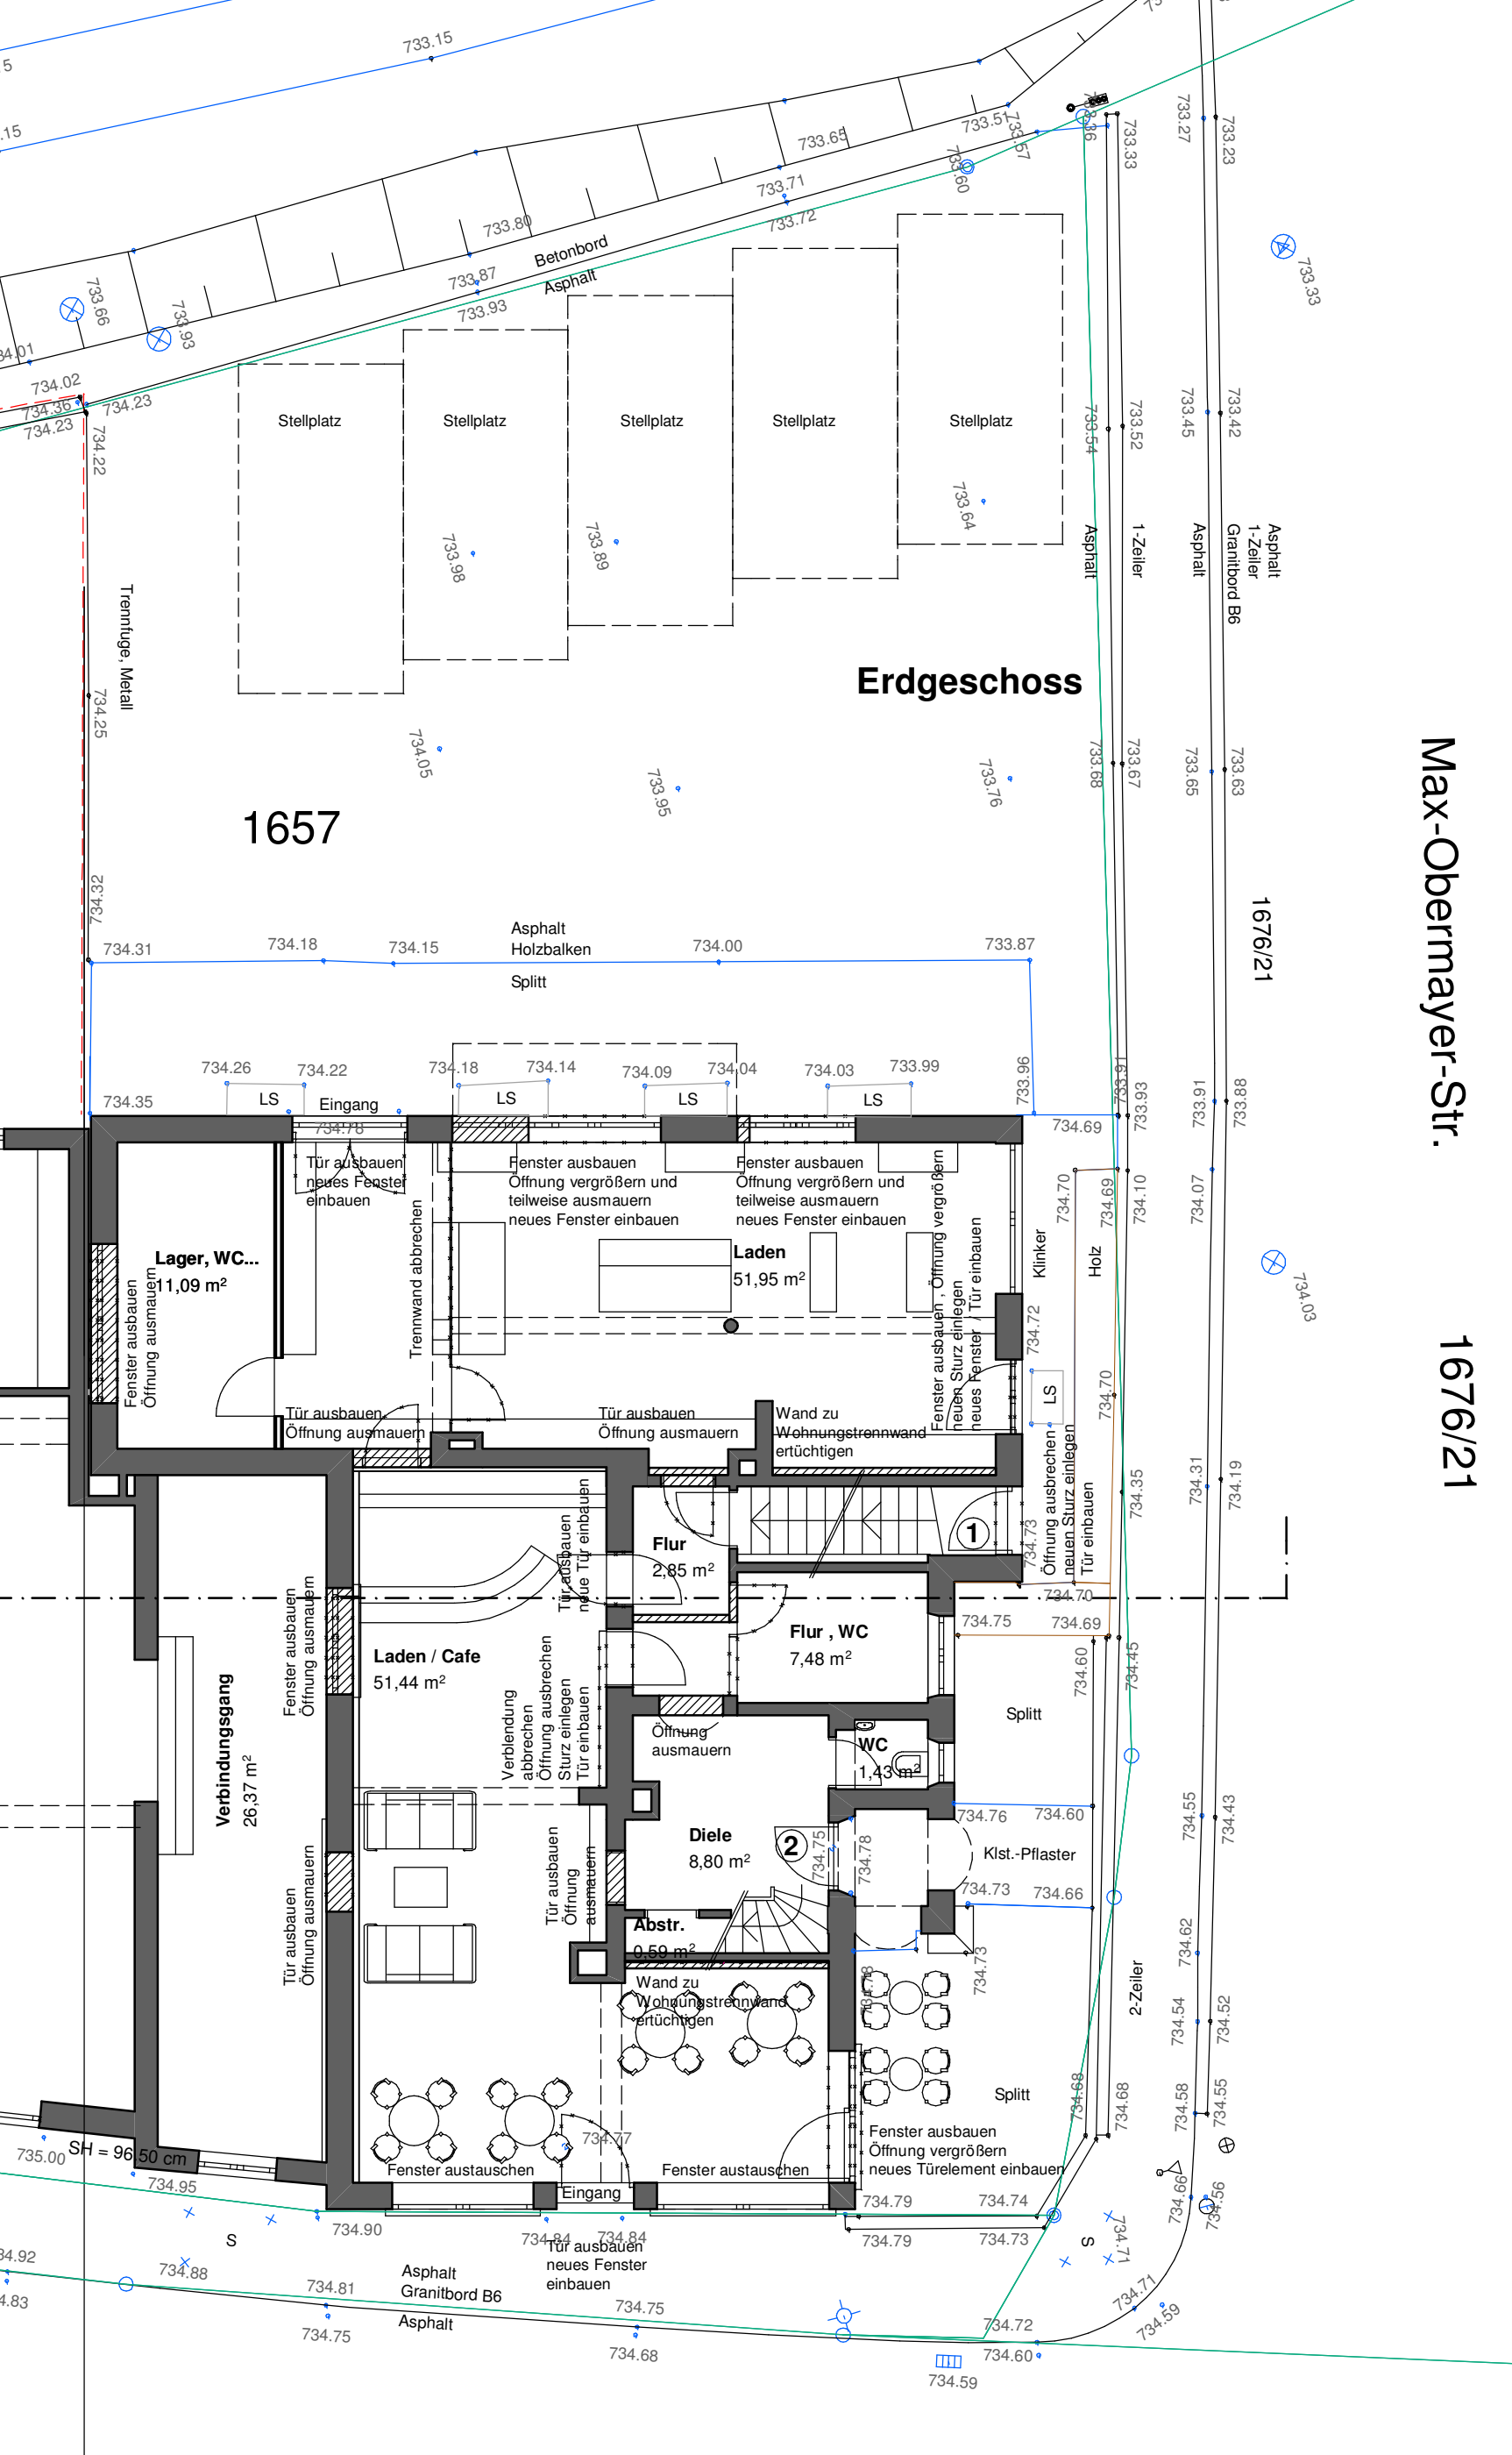

Max-Obermayer-Str.
1676/21
1657
Erdgeschoss
Betonbord
Asphalt
Stellplatz
Stellplatz
Stellplatz
Stellplatz
Stellplatz
Trennfuge, Metall
Asphalt
1-Zeiler
Asphalt
Asphalt
1-Zeiler
Granitbord B6
Asphalt
Holzbalken
Splitt
Eingang
LS
Lager, WC...
11,09 m²
Fenster ausbauen
Öffnung ausmauern
Tür ausbauen
neues Fenster
einbauen
Trennwand abbrechen
Fenster ausbauen
Öffnung vergrößern und
teilweise ausmauern
neues Fenster einbauen
Laden
51,95 m²
Fenster ausbauen , Öffnung vergrößern
neuen Sturz einlegen
neues Fenster / Tür einbauen
Klinker
Holz
Tür ausbauen
Öffnung ausmauern
Wand zu
Wohnungstrennwand
ertüchtigen
Öffnung ausbrechen
neuen Sturz einlegen
Tür einbauen
Flur
2,85 m²
Tür ausbauen
neue Tür einbauen
Flur , WC
7,48 m²
Laden / Cafe
51,44 m²
Verblendung
abbrechen
Öffnung ausbrechen
Sturz einlegen
Tür einbauen
Verbindungsgang
26,37 m²
Öffnung
ausmauern
WC
1,43 m²
Splitt
Diele
8,80 m²
Klst.-Pflaster
Abstr.
0,59 m²
Wand zu
Wohnungstrennwand
ertüchtigen
2-Zeiler
Splitt
Fenster austauschen
Eingang
Fenster austauschen
Fenster ausbauen
Öffnung vergrößern
neues Türelement einbauen
SH = 96,50 cm
Tür ausbauen
neues Fenster
einbauen
Asphalt
Granitbord B6
Asphalt