


EG/OG links                      EG/OG rechts  
 Gebäudeteil A, Ansicht von Norden (Max-Obermayer-Straße)



Gebäudeteil B                      Gebäudeteil A

Ansicht von Osten (Tegernseer Straße)

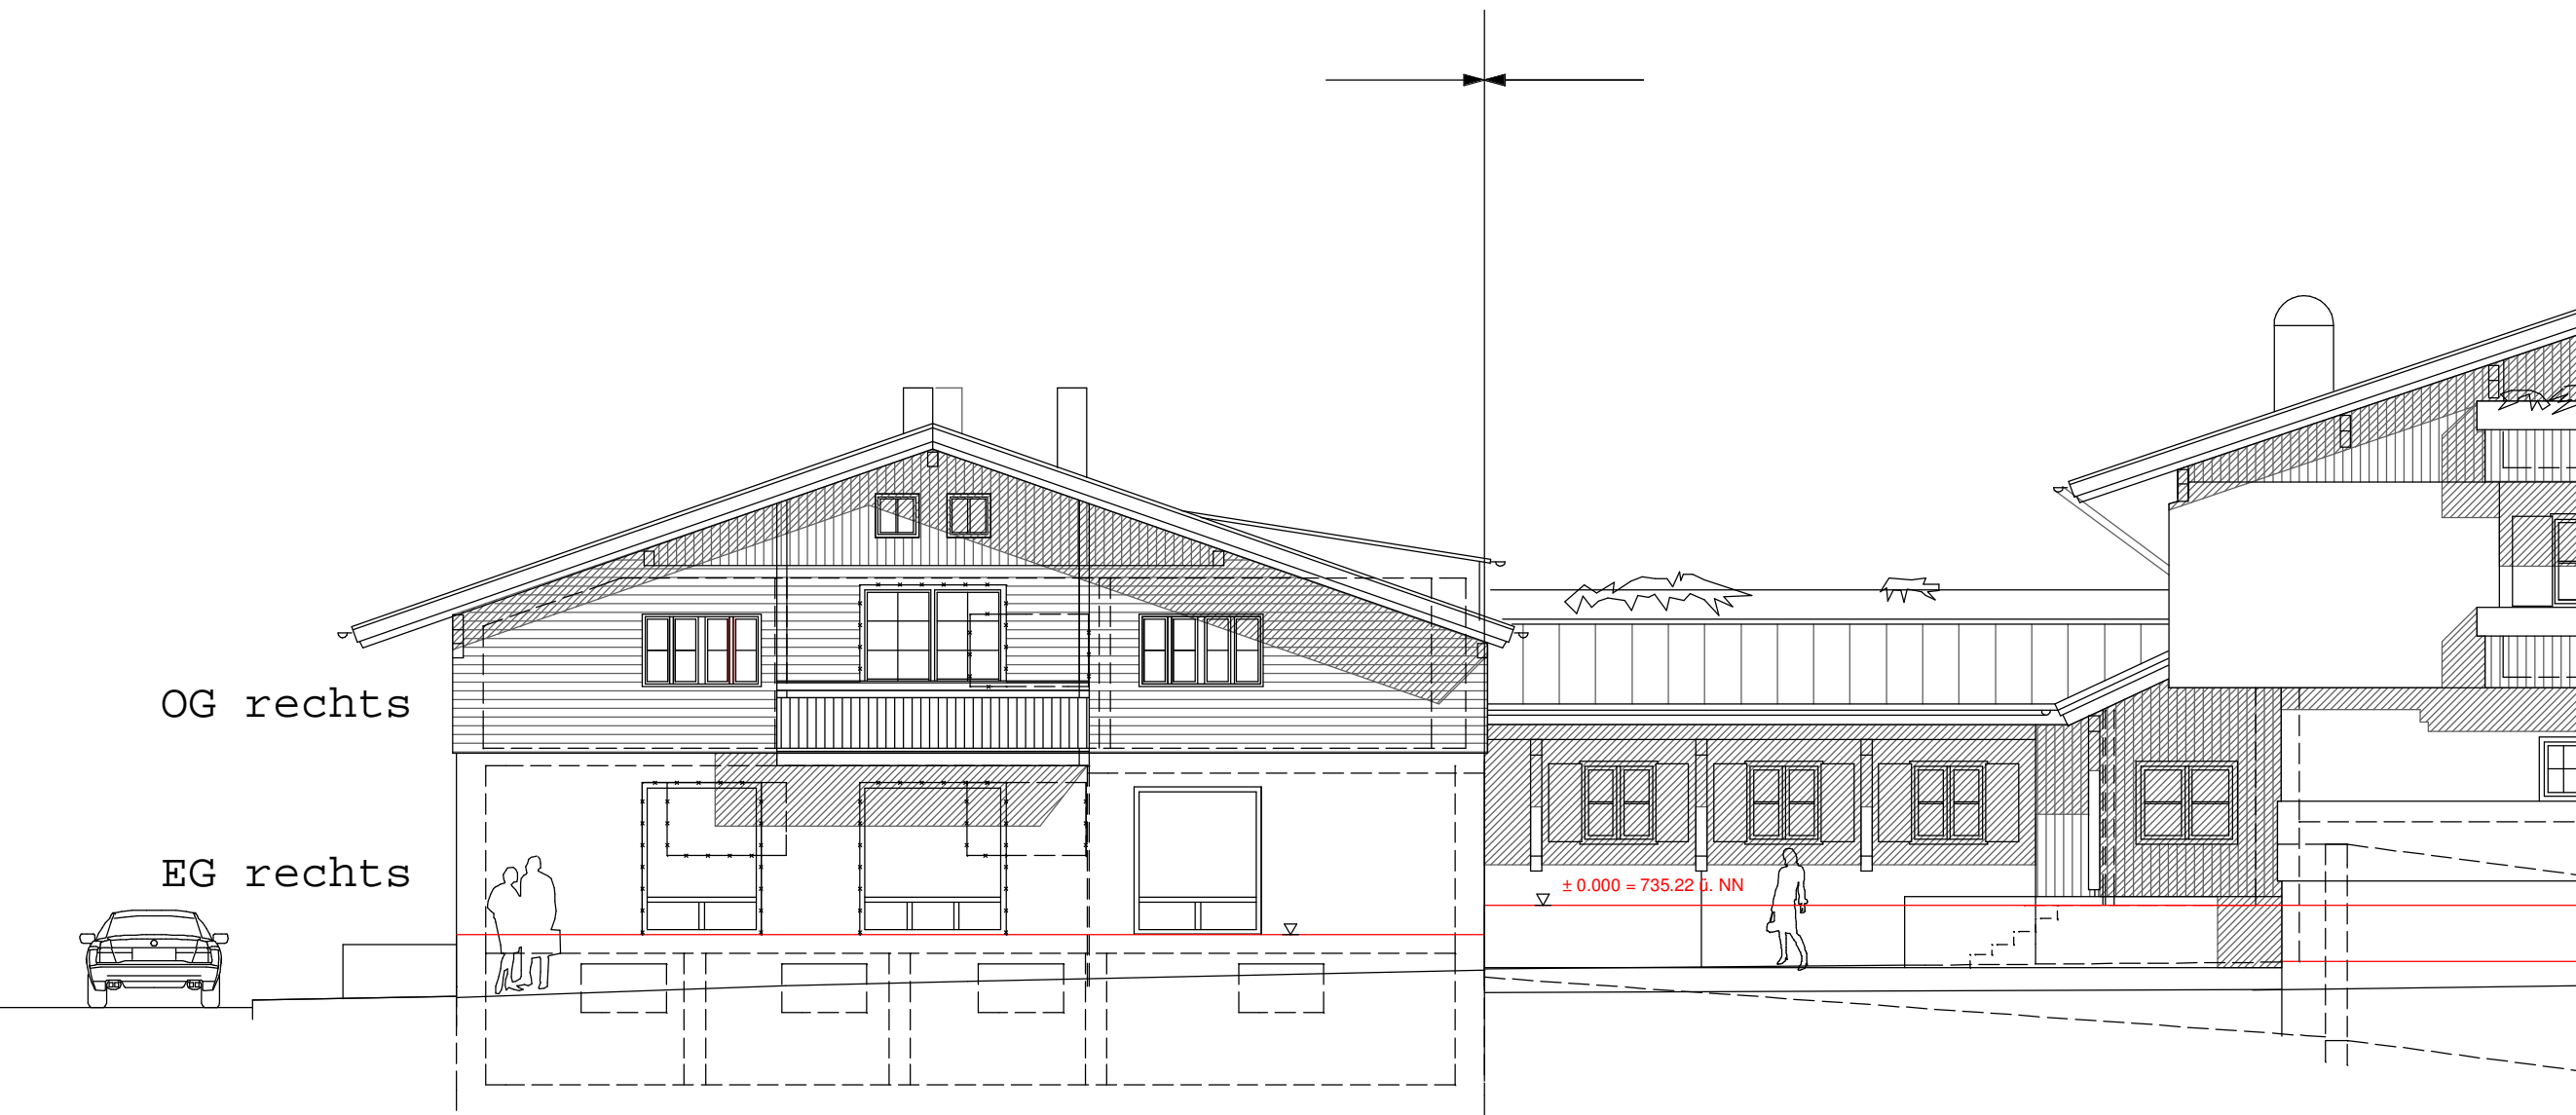

OG rechts

EG rechts

Gebäudeteil A

Gebäudeteil B

Ansicht von Westen (Parkplatz/Rückgebäude)